


# Příloha .5

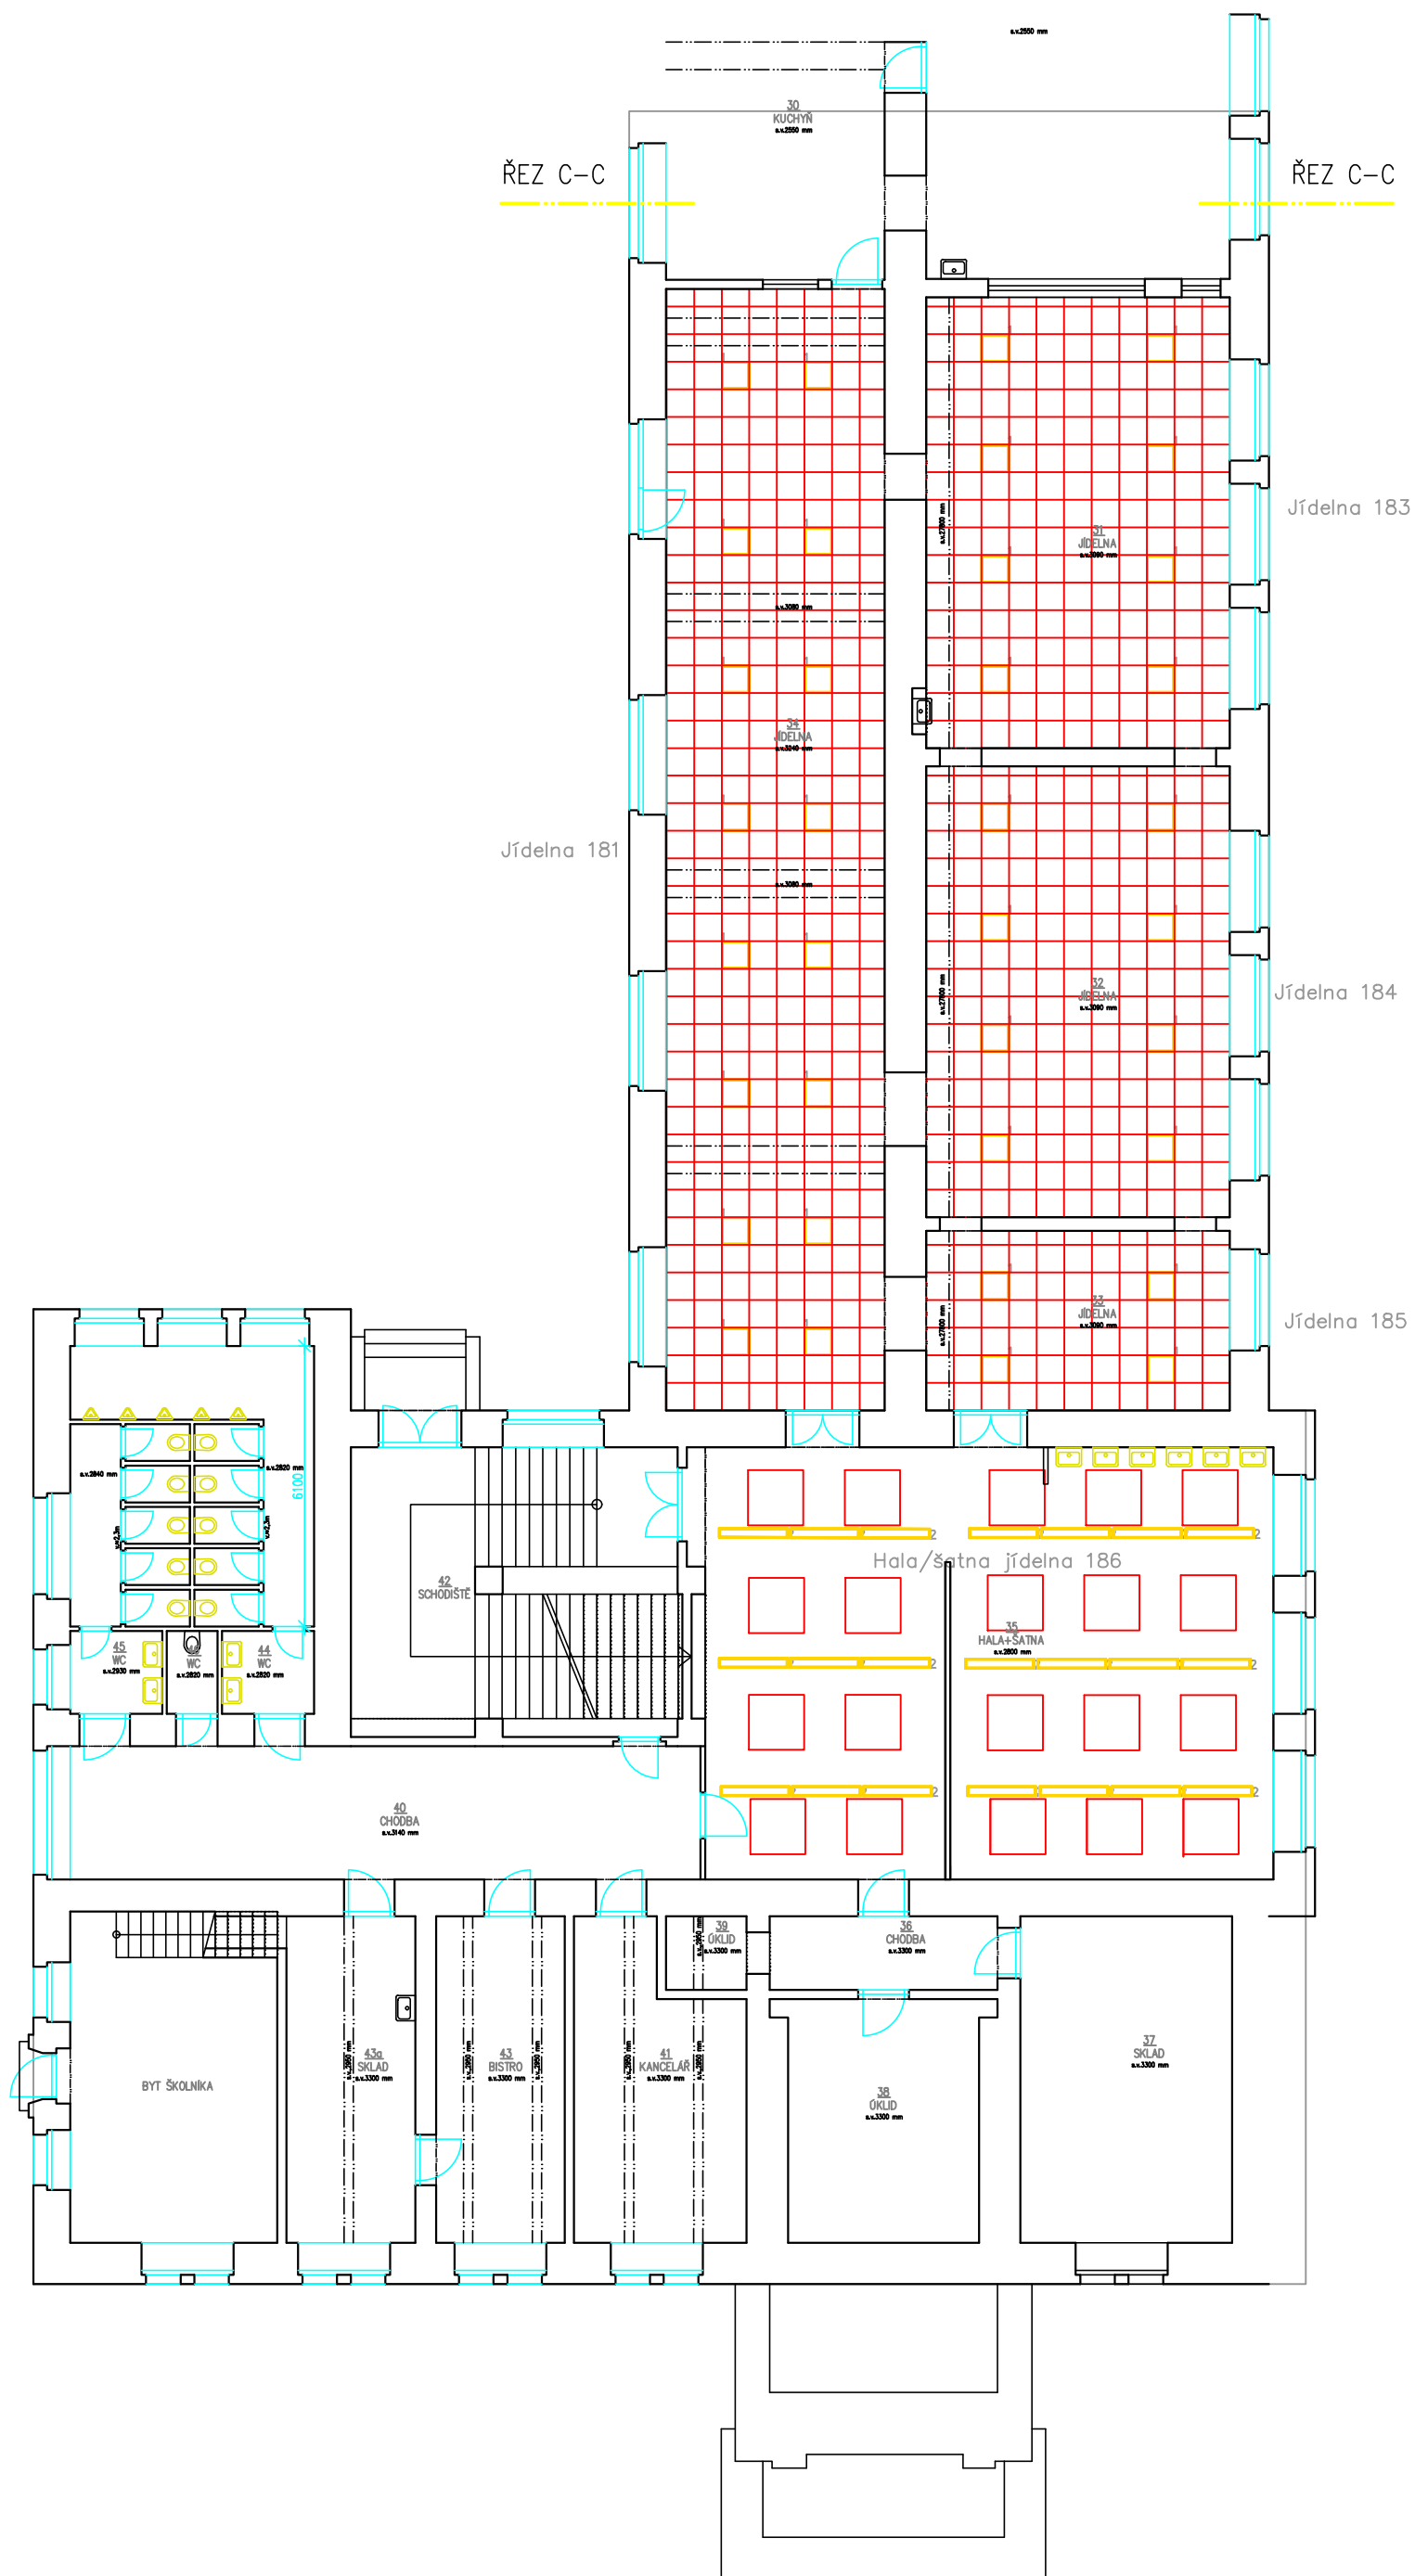

Seznam svítidel (Budova 1, Poschodí 1)

Index	Výrobce	Název výrobku	Číslo výrobku	Osazení	Světelný tok	Činitel údržby	Instalovaný příkon	Počet
1	HORMEN	x LED PANEL 150lm/W* 840 EVG 15-27W IP40 595x595mm MP		1x LED	3150 lm	0.80	21 W	36
2	HORMEN CE	CANNTO, 3944lm* 840 26,4W IP20 IK02 1500 x 215 SlimPrisma	0-293300.79?	1x LED	2761 lm	0.80	18.5 W	21